

PLA D'EVACUACIÓ DE L'I.E.S
D'HORTICULTURA I JARDINERIA

SITUACIÓ GENERAL

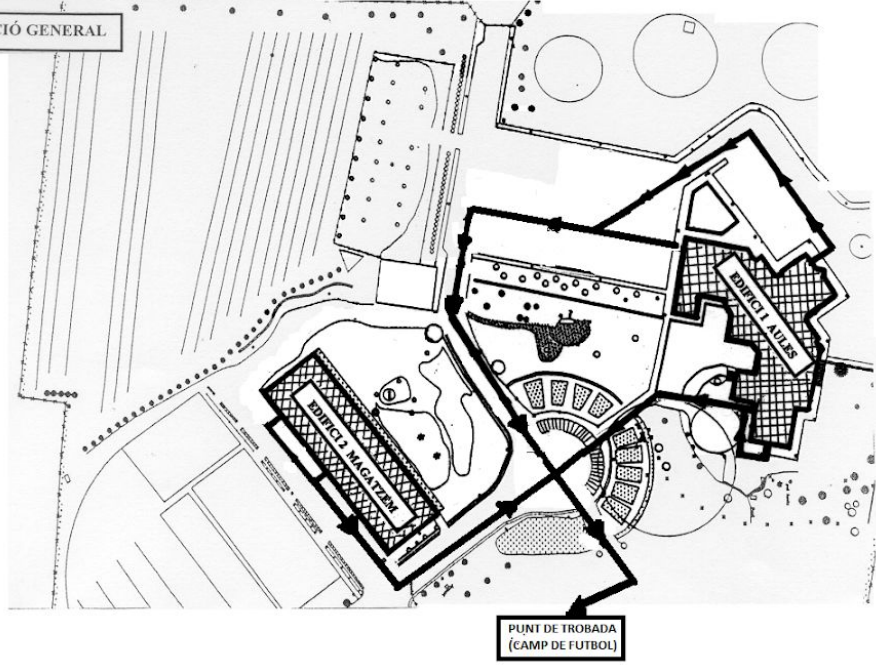


Figura 1

PLA D'EVACUACIÓ DE L'I.E.S
D'HORTICULTURA I JARDINERIA

EDIFICI 1 AULES

PLANTA INFERIOR

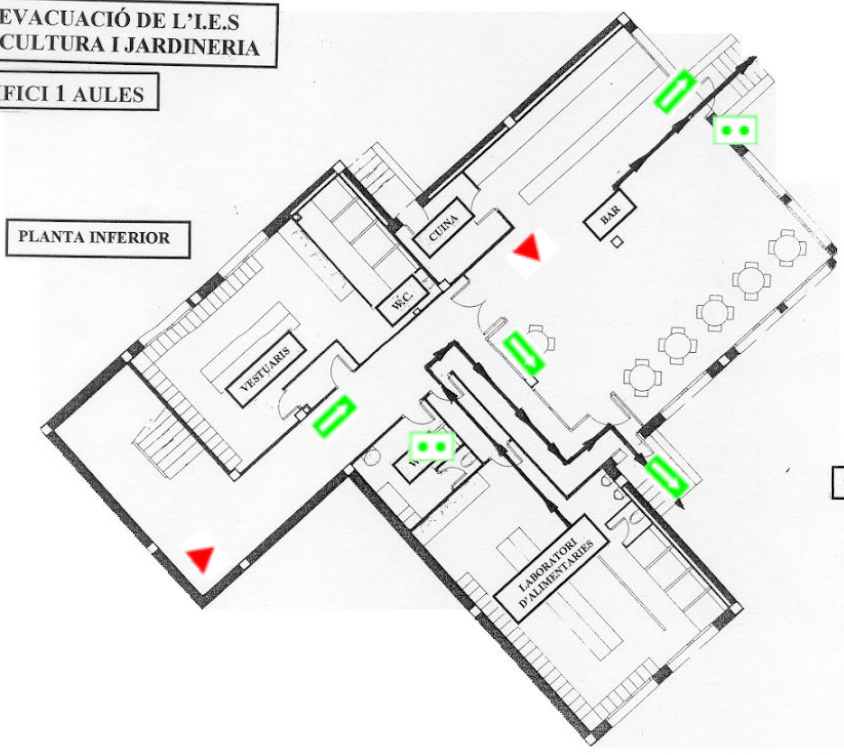


Figura 2

**PLA D'EVACUACIO DE L'LE.S
D'HORTICULTURA I JARDINERIA**

EDIFICI 1 AULES

**SECTOR OEST
PLANTA BAIXA**

**SECTOR EST
PLANTA BAIXA**

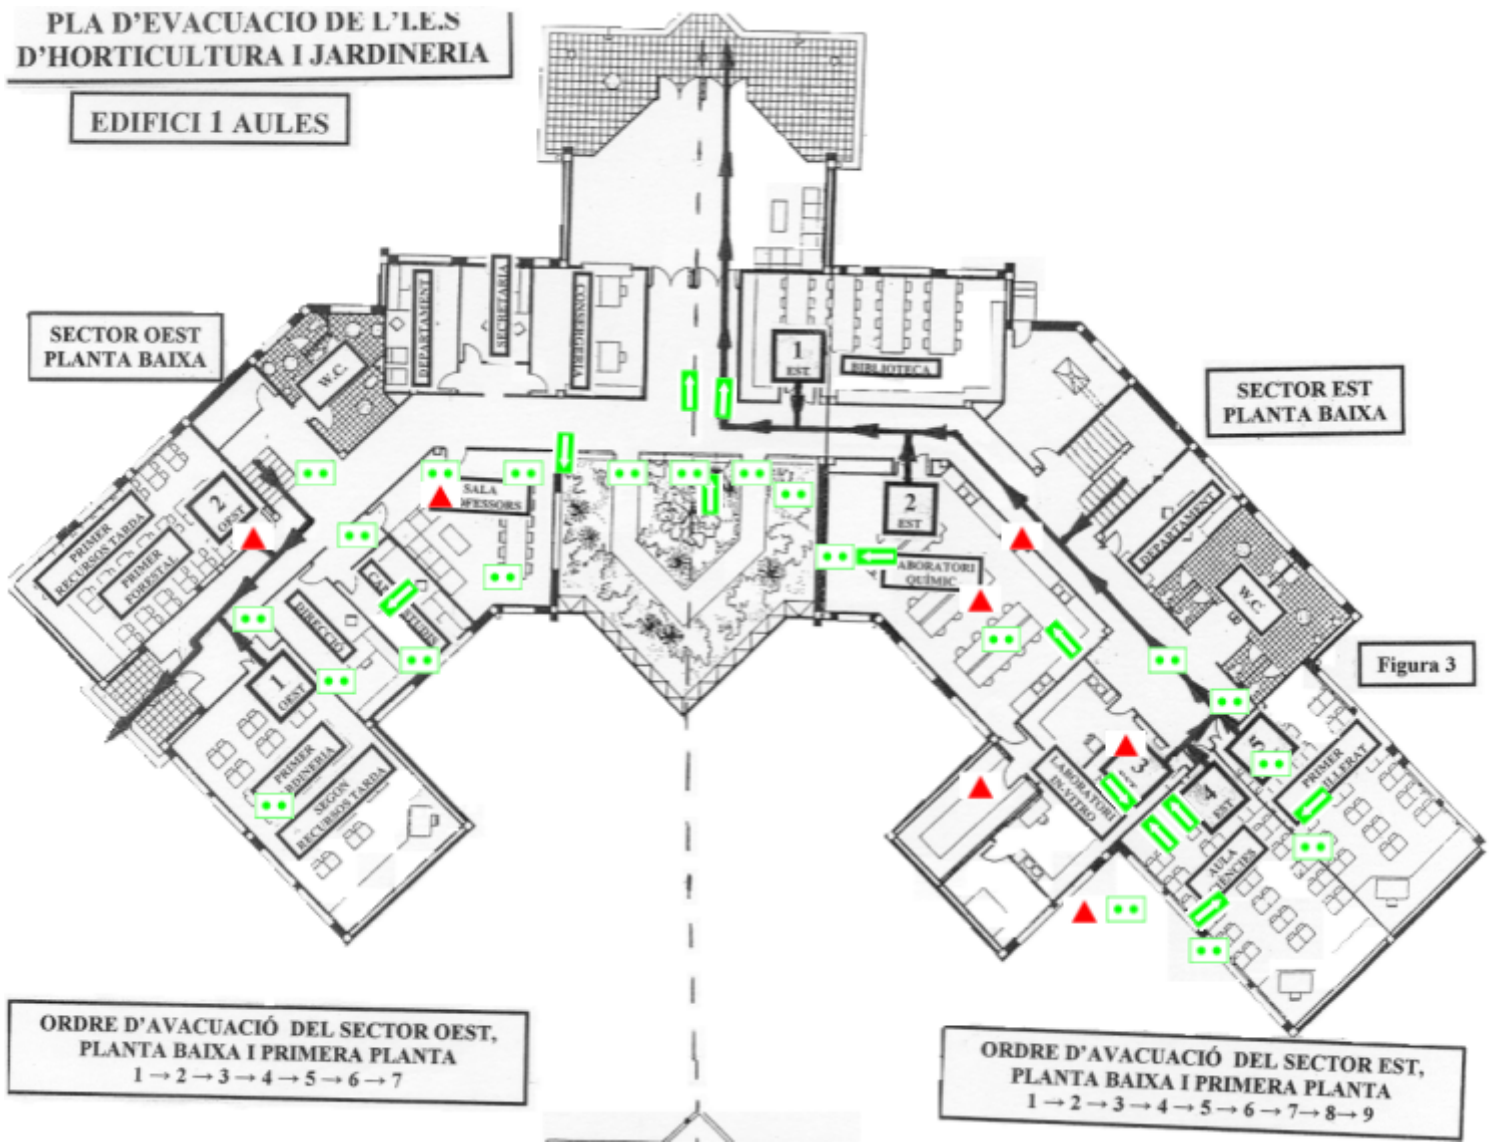


Figura 3

**ORDRE D'AVACUACIÓ DEL SECTOR OEST,
PLANTA BAIXA I PRIMERA PLANTA**
1 → 2 → 3 → 4 → 5 → 6 → 7

**ORDRE D'AVACUACIÓ DEL SECTOR EST,
PLANTA BAIXA I PRIMERA PLANTA**
1 → 2 → 3 → 4 → 5 → 6 → 7 → 8 → 9

ORDRE D'AVACUACIÓ DEL SECTOR OEST,
PLANTA BAIXA I PRIMERA PLANTA
1 → 2 → 3 → 4 → 5 → 6 → 7

ORDRE D'AVACUACIÓ DEL SECTOR EST,
PLANTA BAIXA I PRIMERA PLANTA
1 → 2 → 3 → 4 → 5 → 6 → 7 → 8 → 9

SECTOR OEST
PRIMERA PLANTA

SECTOR EST
PRIMERA PLANTA

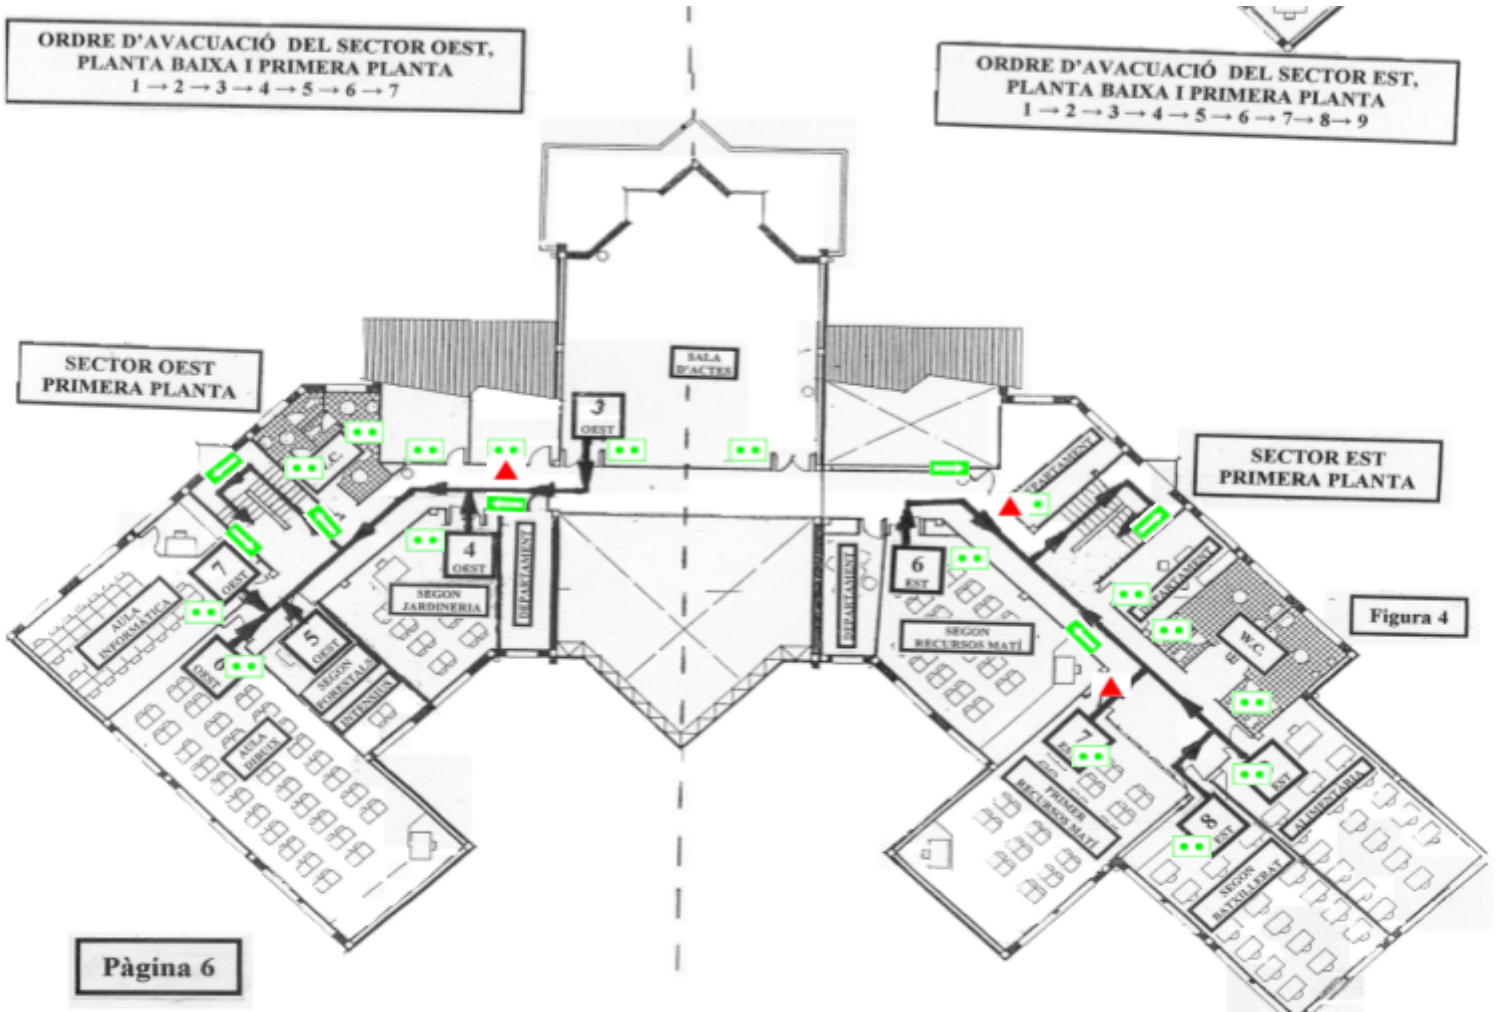


Figura 4

PLA D'EVACUACIÓ DE L'LES
D'HORTICULTURA I JARDINERIA

EDIFICI 2 MAGATZEM

PLANTA BAIXA

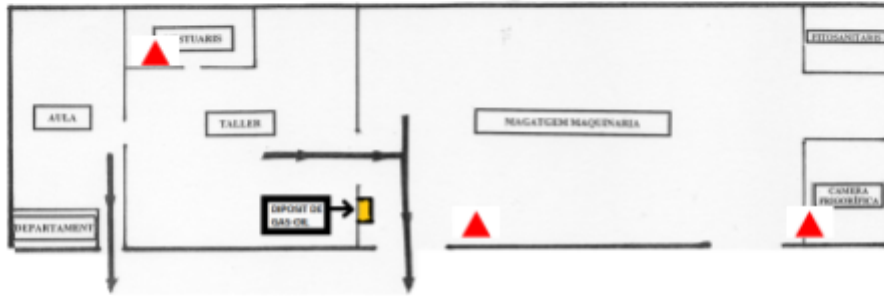


Figura 5

PLA D'EVACUACIÓ DE L'LES
D'HORTICULTURA I JARDINERIA

EDIFICI 2 MAGATZEM

PLANTA PRIMERA

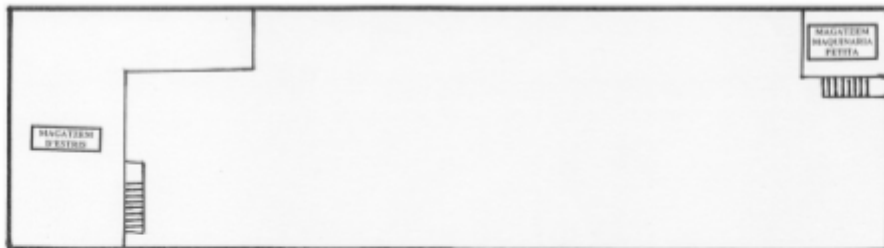


Figura 6